




LA LUNA Collection Privée

LES ANGLÉS - GRAND AVIGNON

1

Bâtiment Résidence
Type T5-8 duplex
Etage R+1

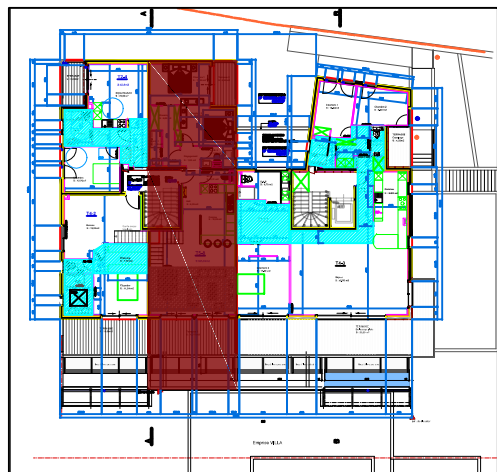



Surfaces

Cuisine	10.09 m ²
Séjour	33.37 m ²
Hall	6.39 m ²
WC	2.31 m ²
Chambre 1	11.85 m ²
Chambre 2	10.38 m ²
SdE 1	1.95 m ²
SdE 2	3.31 m ²
Dgt	1.80 m ²
Dressing	6.08 m ²
Mezzanine	18.41 m ²

Surface Habitable 105.94m²

Terrasse SAM 15.11 m²

Terrasse Chambre 1 4.54m²

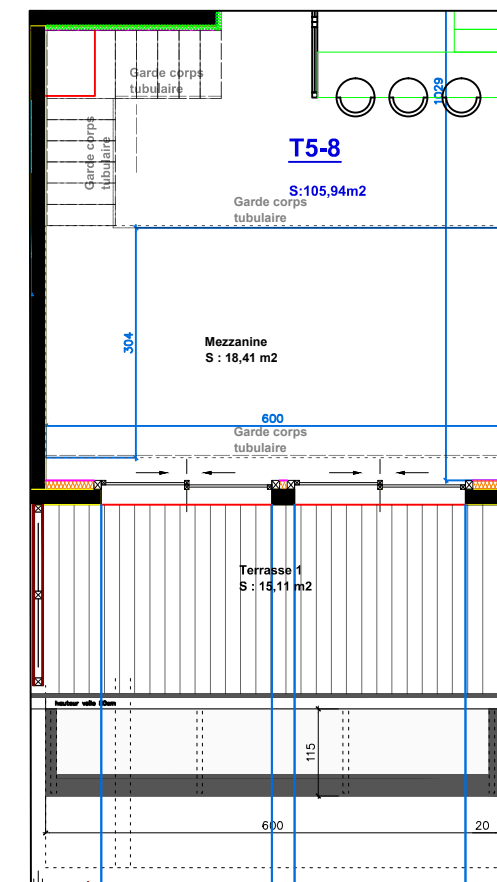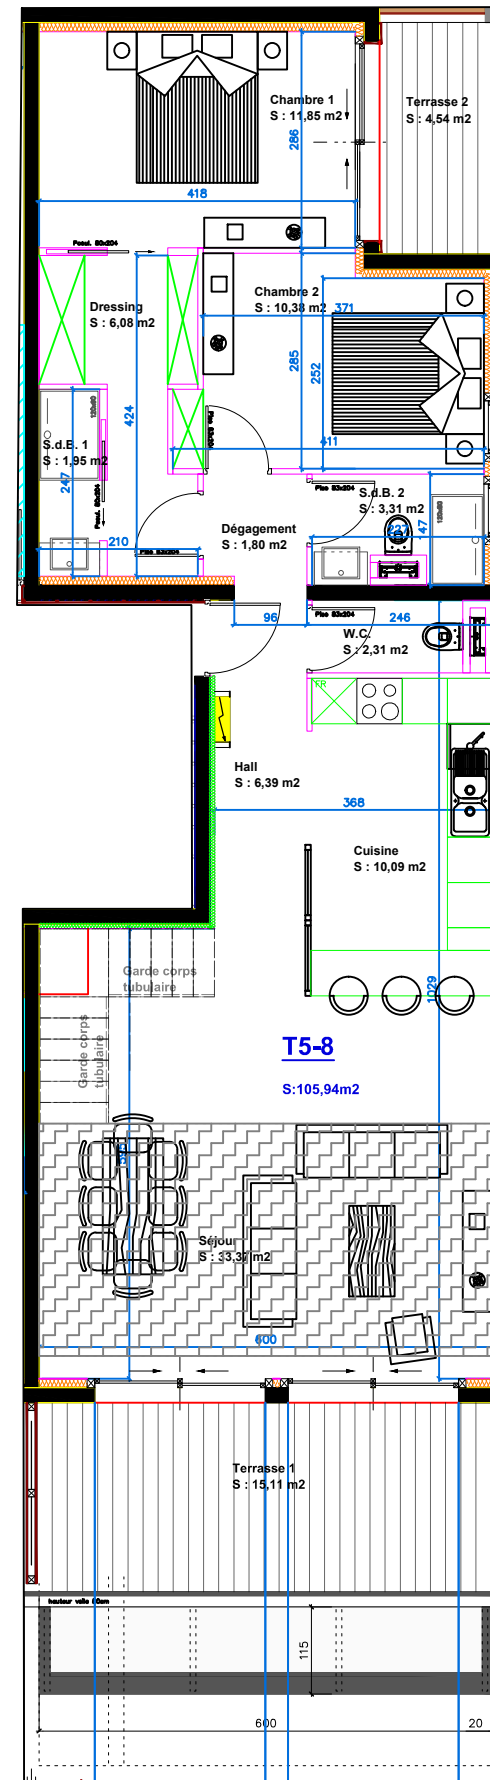

SARL LA LUNA
160 rue Carreterie,
84000 Avignon
tél. : 09 67 06 22 06

Le présent document exprime la figure et les dispositions générales des appartements. Des variations peuvent intervenir en fonction des impératifs techniques et des tolérances d'exécution, tant en ce qui concerne les dimensions libres que les équipements et les retombées, soffites, faux plafonds. Les canalisations et radiateurs ne sont pas figurés. Les équipements et aménagements contractuels sont définis dans la notice descriptive technique remise dans le contrat de réservation.

DATE :

Novembre 2017

