



AURORE

Essence Californienne

LES ANGES - GARD - GRAND AVIGNON

VILLA

Bâtiment Résidence

Type T3

Etage RDC



Adresse :
435 Montée du Valadas
30 133 LES ANGES

Surfaces

Séjour	50.50m ²
Cuisine	16.70m ²
WC	2.30m ²
Hall	9.70m ²
Dégagement	8.60m ²
WC	1.90m ²
Chambre 2	15.20m ²
SdBain 2	6.00m ²
Chambre 1	20.20m ²
SdBain 1	4.50m ²
Dressing	3.50m ²

Surface Habitable 150.00m²

Terrasse 1	53.00m ²
Terrasse 2	21.50m ²
Jardin	950.00m ²
Piscine	11,5m X 4,5m
Parking aérien n° P	
Garage n° G	

Maître d'ouvrage déléguée



SCCV ORION
160 rue Carreterie,
84000 Avignon

tél. : 09 67 06 22 06


Maître d'oeuvre



Yves GUILLOT

Architecte DESA
16 Avenue Pierre Semard,
84000 Avignon


tél. : 09 51 90 82 67

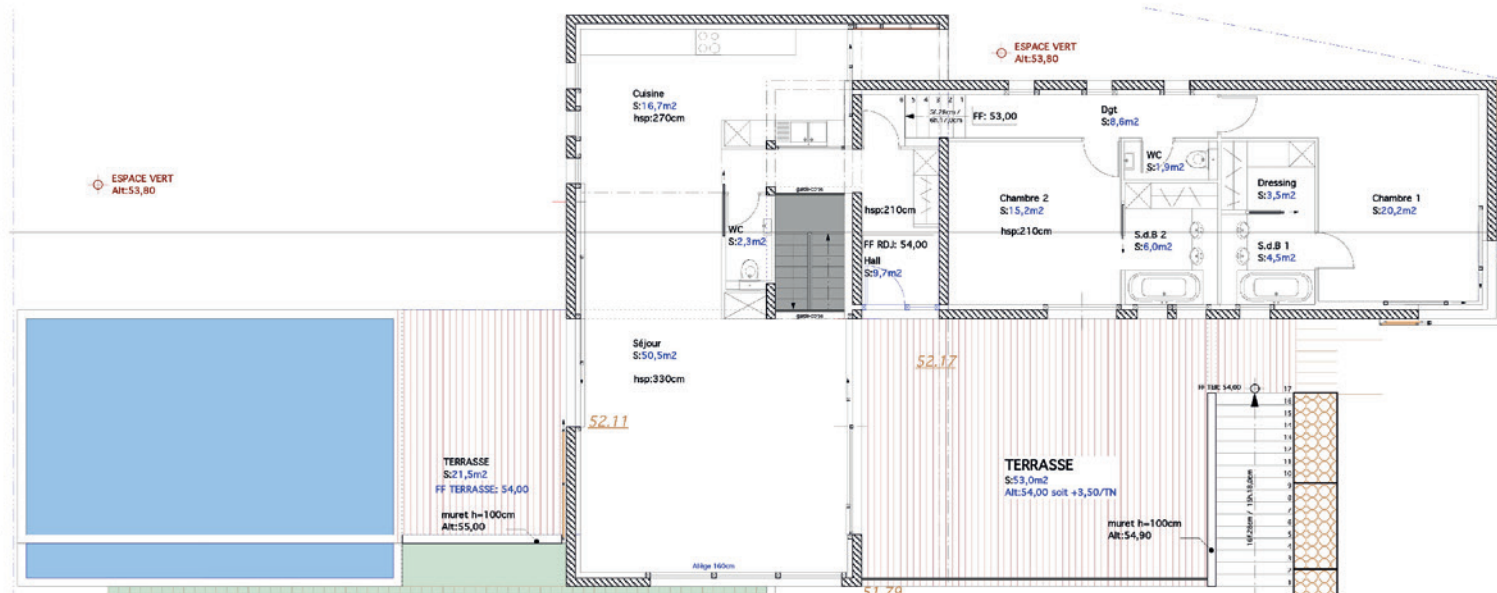

Le présent document exprime la figure et les dispositions générales des appartements. Des variations peuvent intervenir en fonction des impératifs techniques et des tolérances d'exécution, tant en ce qui concerne les dimensions libres que les équipements et les retombées, soffites, faux plafonds. Les canalisations et radiateurs ne sont pas figurés. Les équipements et aménagements contractuels sont définis dans la notice descriptive technique remise dans le contrat de réservation.

DATE :

25 08 2015

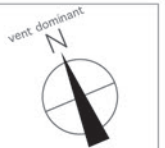



AURORE

Essence Californienne

LES ANGES - GARD - GRAND AVIGNON

VILLA ZOOM sur lieu de vie

Bâtiment Résidence

Type T3

Etage RDC



Adresse :
435 Montée du Valadas
30 133 LES ANGES

Surfaces

Séjour	50.50m ²
Cuisine	16.70m ²
WC	2.30m ²
Hall	9.70m ²
Dégagement	8.60m ²
WC	1.90m ²
Chambre 2	15.20m ²
SdBain 2	6.00m ²
Chambre 1	20.20m ²
SdBain 1	4.50m ²
Dressing	3.50m ²

Surface Habitable 150.00m²

Terrasse 1	53.00m ²
Terrasse 2	21.50m ²
Jardin	950.00m ²
Piscine	11,5m X 4,5m
Parking aérien n° P	
Garage n° G	

Maître d'ouvrage déléguée



SCCV ORION
160 rue Carreterie,
84000 Avignon

tél. : 09 67 06 22 06


Maître d'oeuvre



Yves GUILLOT

Architecte DESA
16 Avenue Pierre Semard,
84000 Avignon

tél. : 09 51 90 82 67

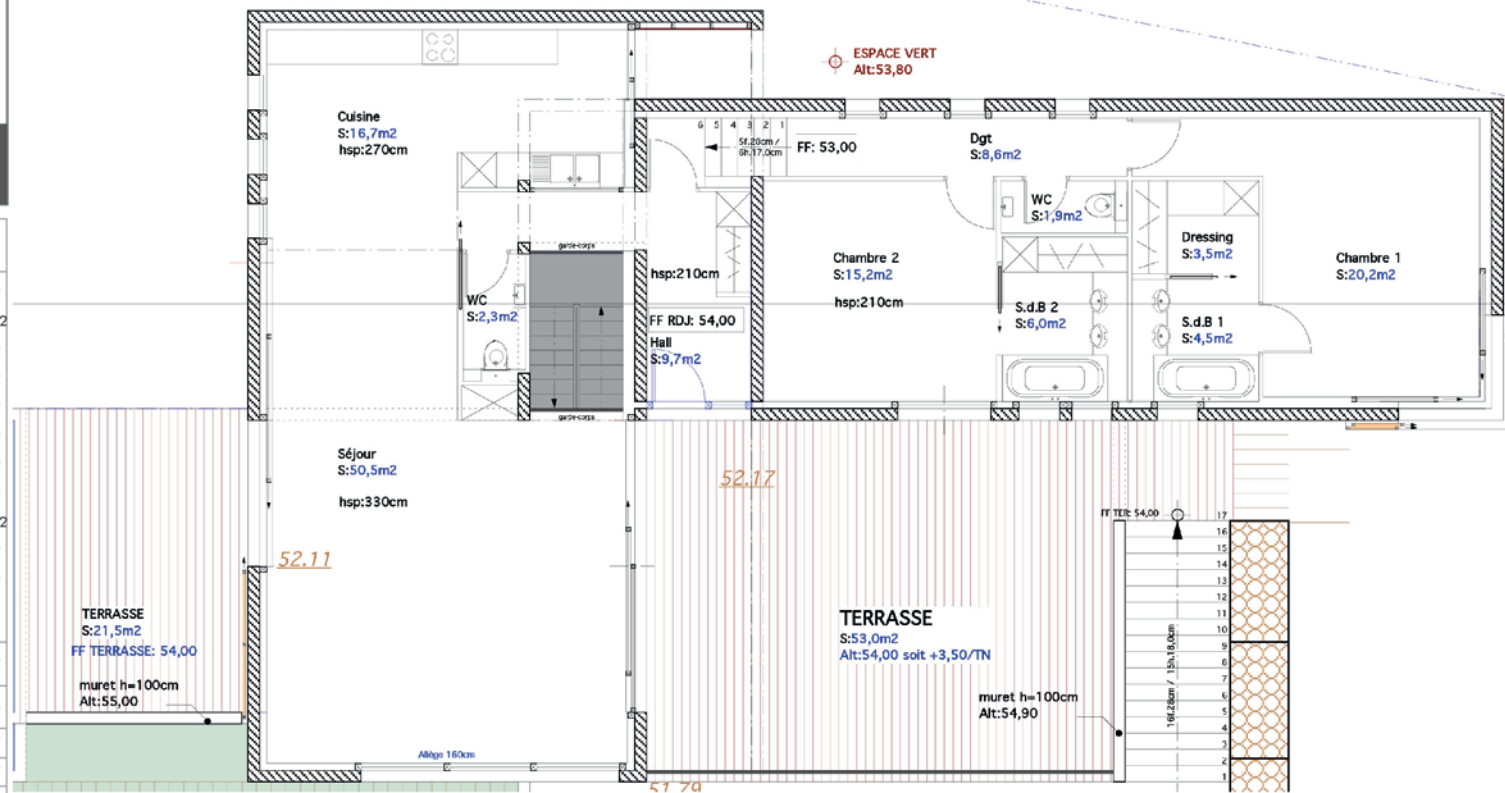

Le présent document exprime la figure et les dispositions générales des appartements. Des variations peuvent intervenir en fonction des impératifs techniques et des tolérances d'exécution, tant en ce qui concerne les dimensions libres que les équipements et les retombées, soffites, faux plafonds. Les canalisations et radiateurs ne sont pas figurés. Les équipements et aménagements contractuels sont définis dans la notice descriptive technique remise dans le contrat de réservation.

DATE :

25 08 2015





AURORE

Essence Californienne

LES ANGES - GARD - GRAND AVIGNON

VILLA

Bâtiment Résidence

Type T3

Etage Sous-sol



Adresse :
435 Montée du Valadas
30 133 LES ANGES

Surfaces

Chaufferie	7.50m ²
Garage	75.00m ²
Sas	3.00m ²

Maître d'ouvrage déléguée



SCCV ORION
160 rue Carreterie,
84000 Avignon

tél. : 09 67 06 22 06


Maître d'oeuvre



Yves GUILLOT

Architecte DESA
16 Avenue Pierre Semard,
84000 Avignon

tél. : 09 51 90 82 67

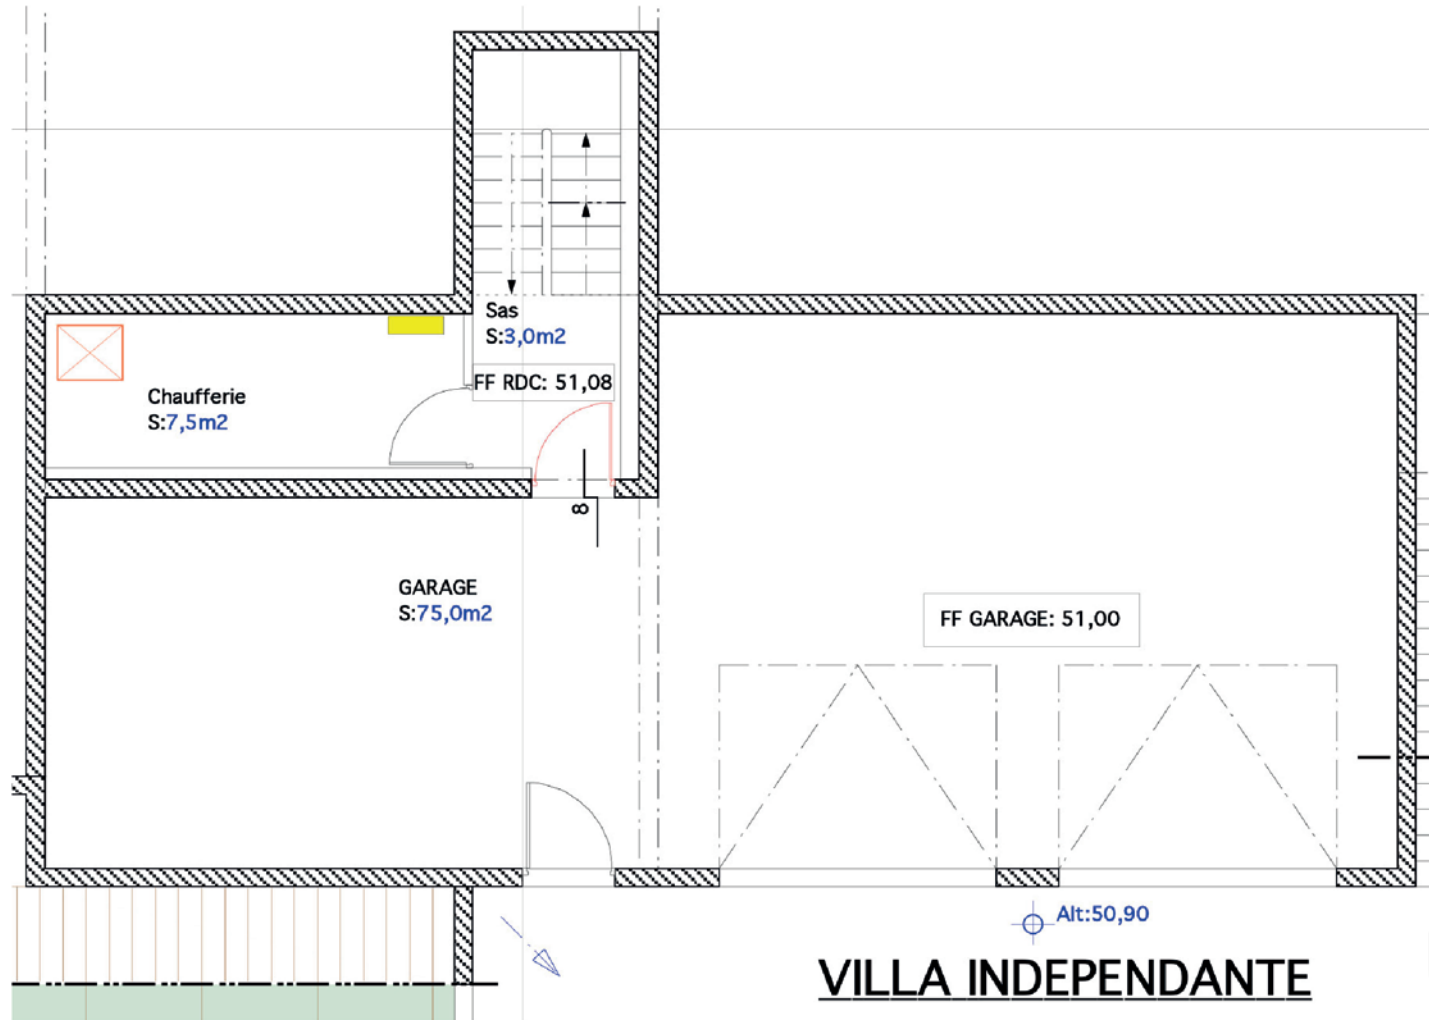

VILLA INDEPENDANTE

Le présent document exprime la figure et les dispositions générales des appartements. Des variations peuvent intervenir en fonction des impératifs techniques et des tolérances d'exécution, tant en ce qui concerne les dimensions libres que les équipements et les retombées, soffites, faux plafonds. Les canalisations et radiateurs ne sont pas figurés. Les équipements et aménagements contractuels sont définis dans la notice descriptive technique remise dans le contrat de réservation.

DATE :

25 08 2015

